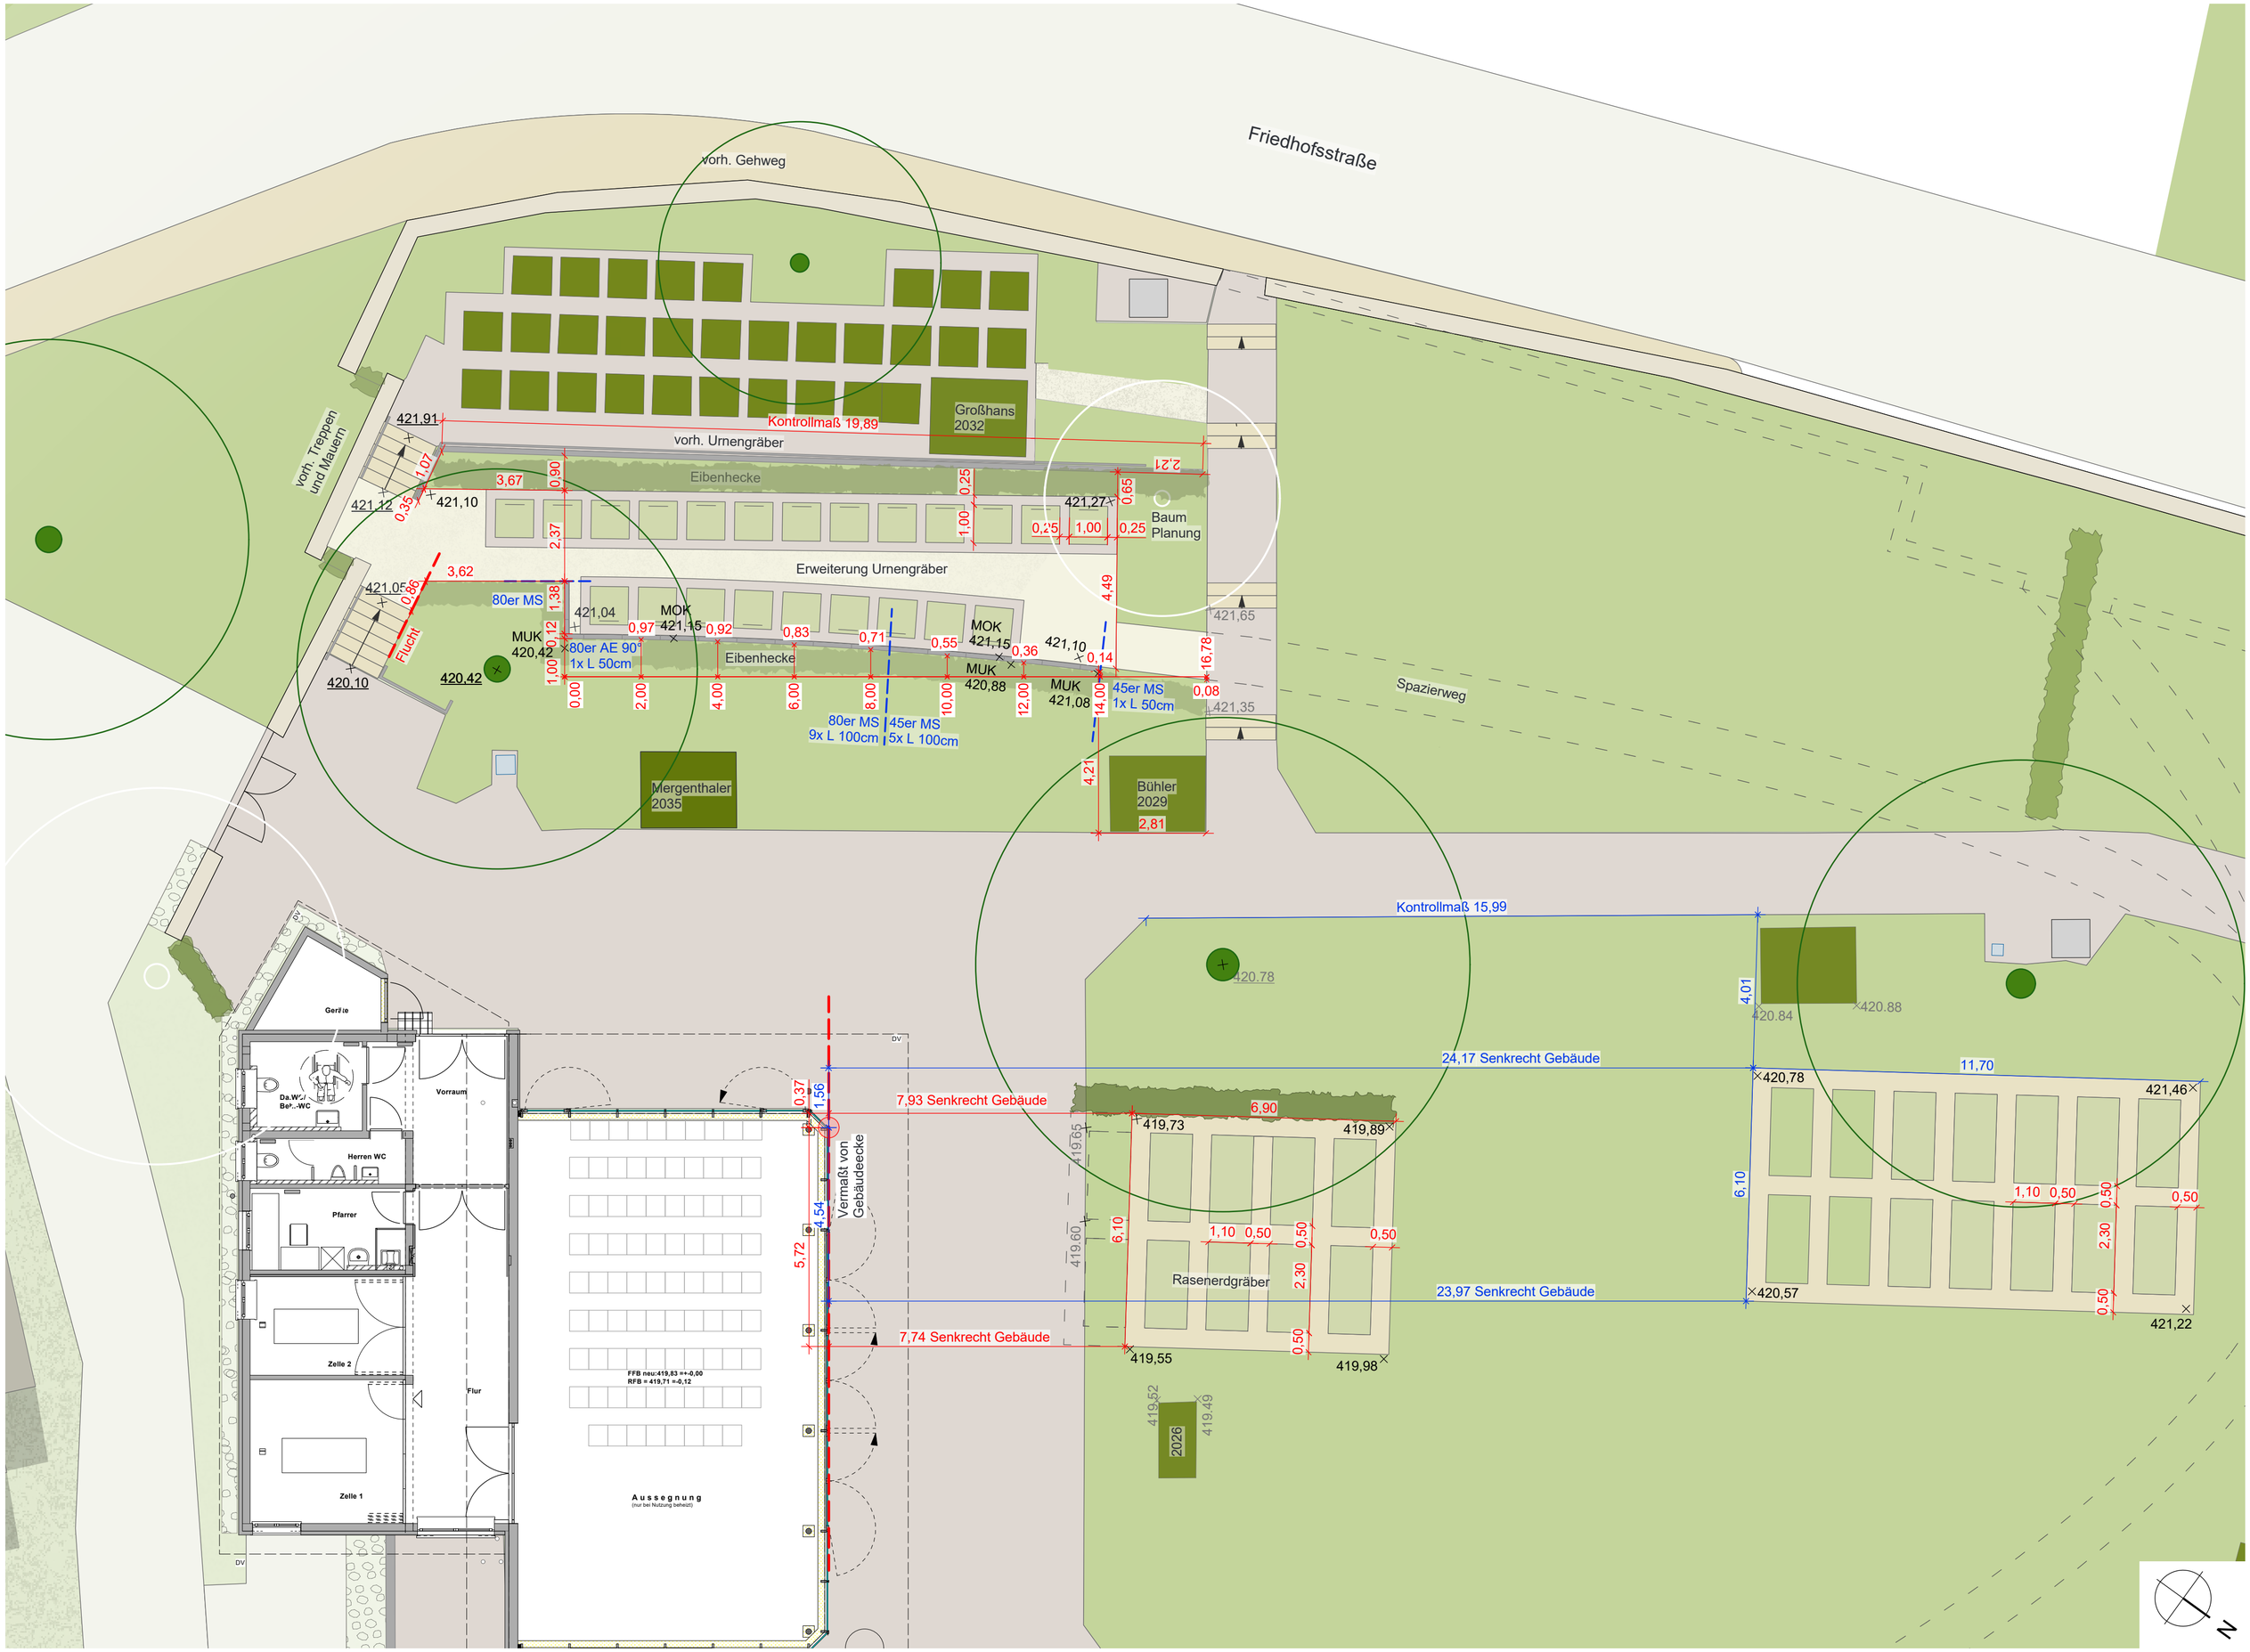

Gemeinde Rohrdorf Friedhofsentwicklungskonzept Absteckplan Teilbau M 1:100 08.09.2025

[freiraumconcept] sinz-beerstecher + böpple Landschaftsarchitekten PartGmbB