

Gemeinde  
Rohrdorf

Vorbereitende Untersuchungen  
"Ortsmitte"

Abgrenzungsplan

 Förmlich festzulegendes Sanierungsgebiet  
(127.758 m<sup>2</sup> / 12,8 ha)

Verfahrensvermerke



Vorbereitende Untersuchungen

am 26.10.2022

Beschluss

am 09.11.2022

Bekanntmachung

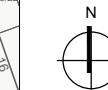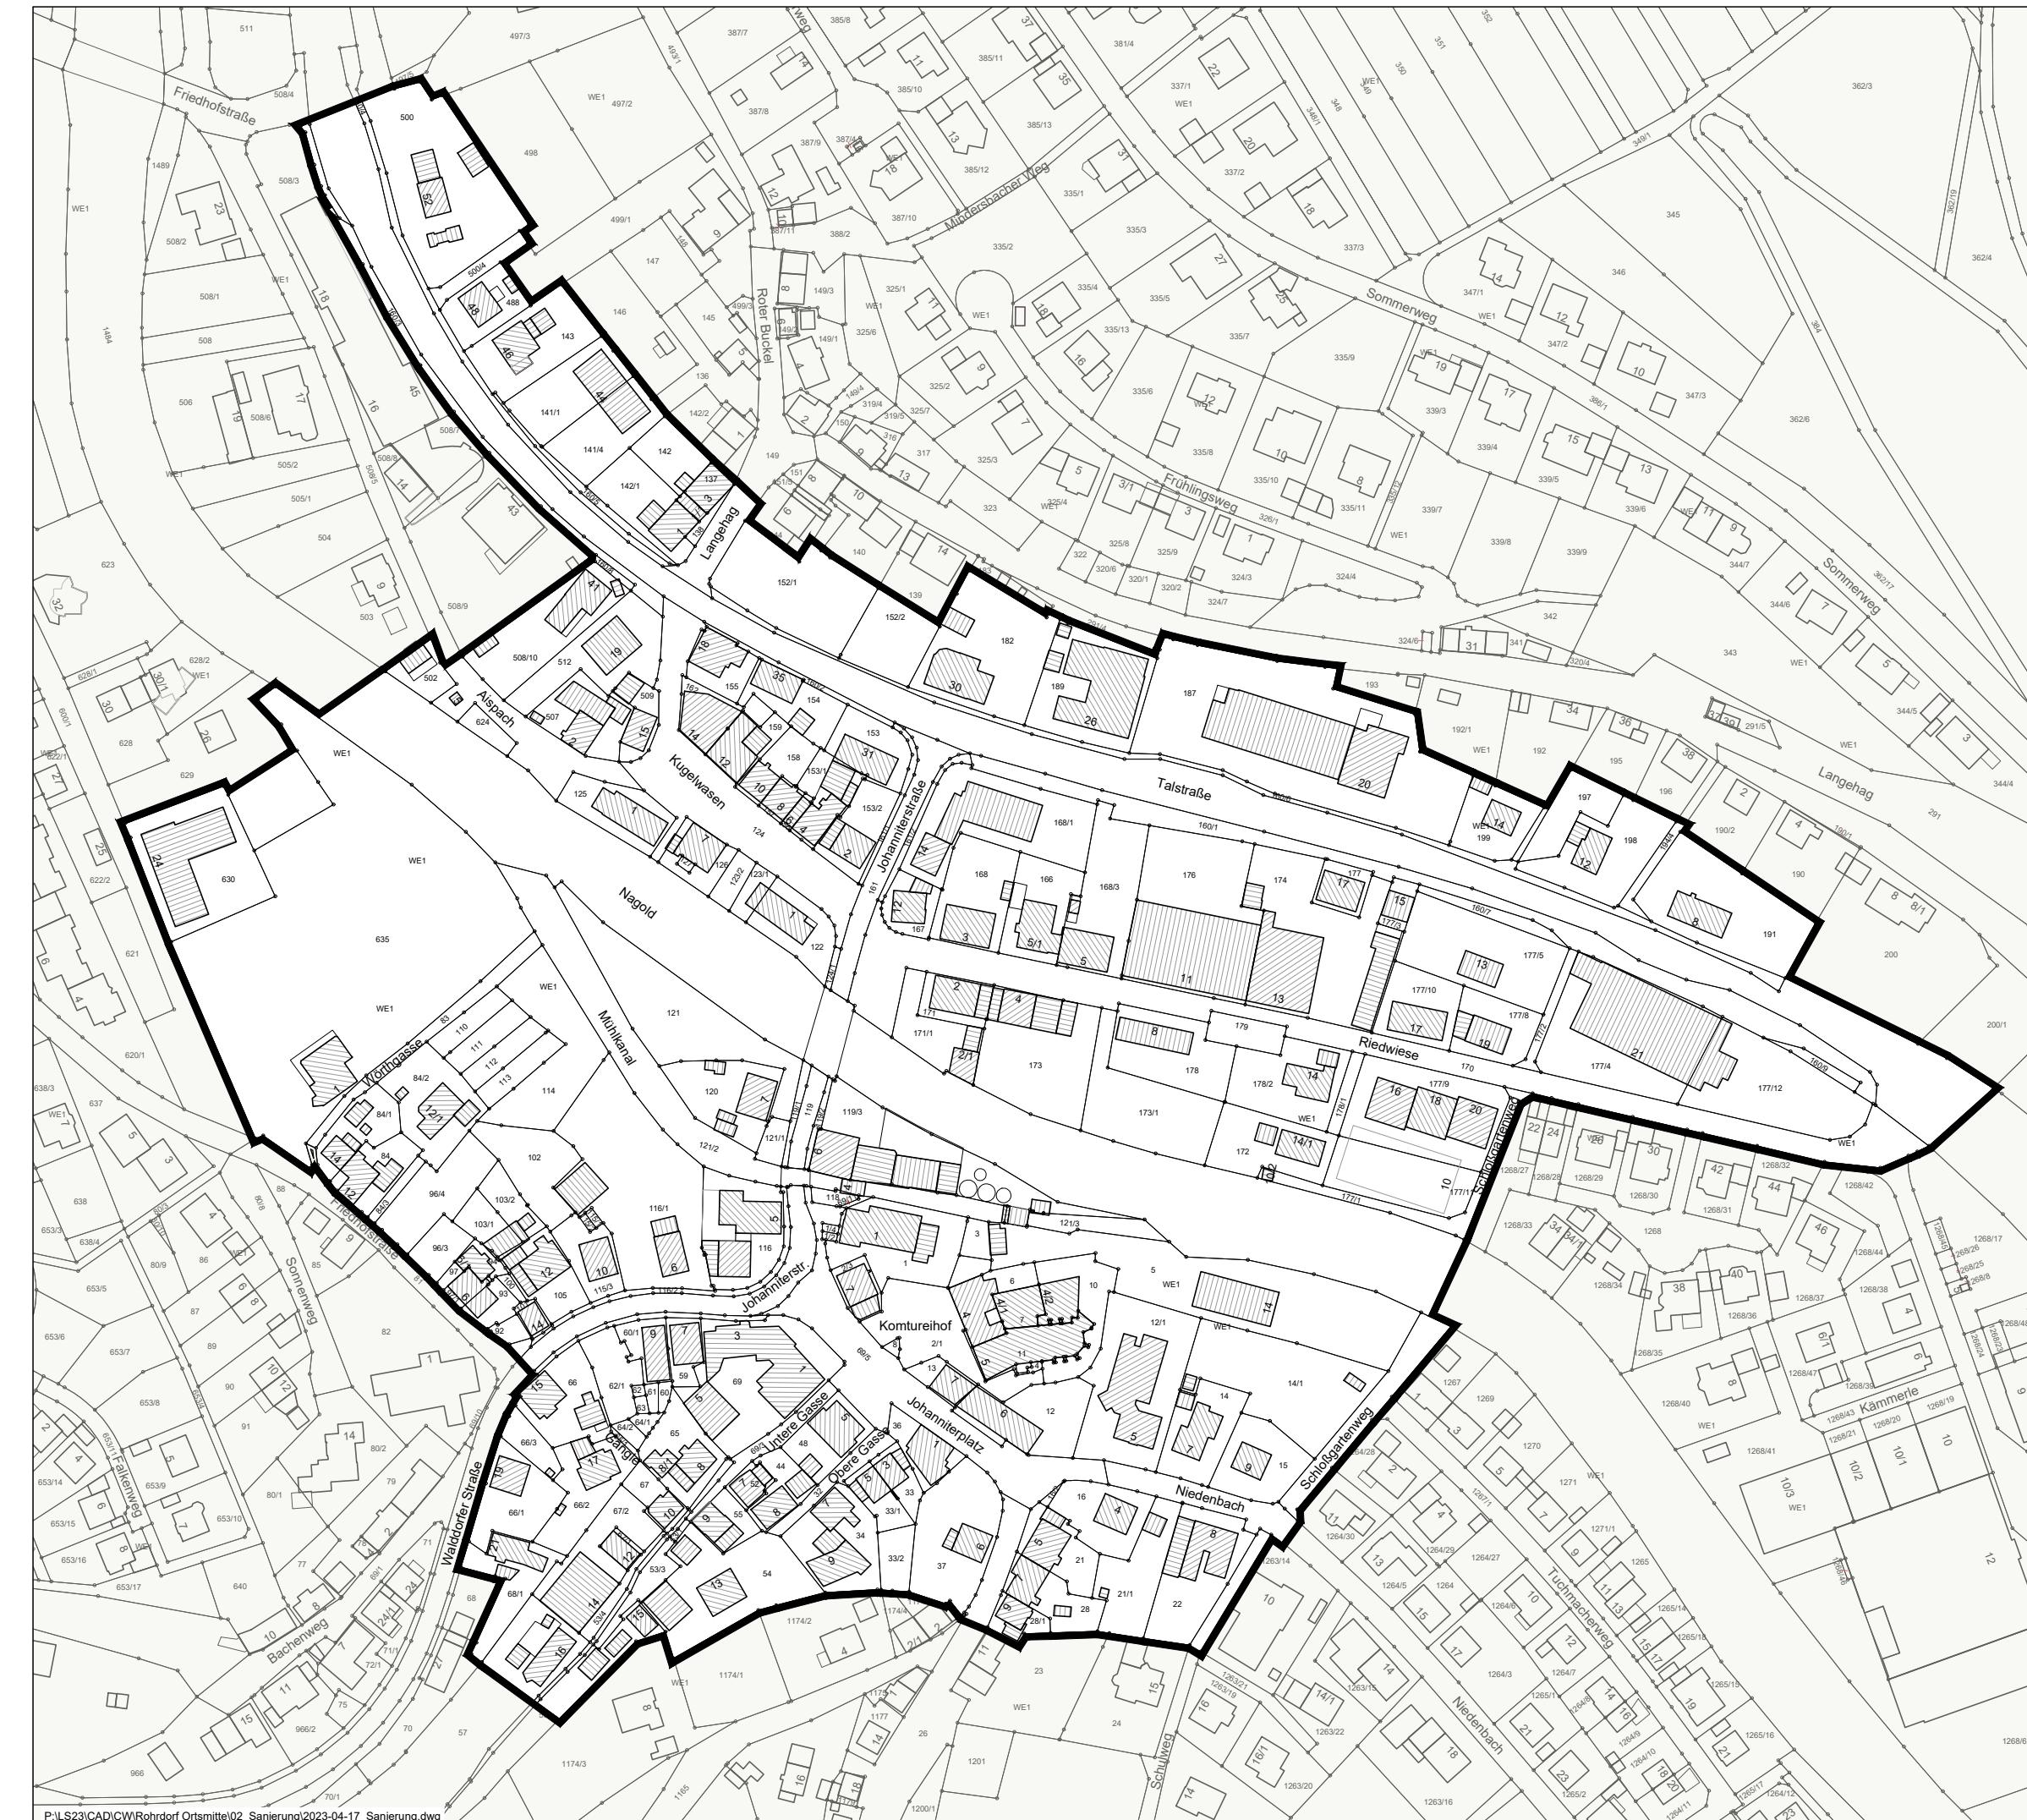

0 10 20 40 60

M 1:2000  
Stuttgart  
April 2023 Kunstmann / Overhoff

**LSBW**  
Landsiedlung Baden-Württemberg GmbH

Landsiedlung  
Baden-Württemberg GmbH  
Herzogstraße 6A  
70176 Stuttgart