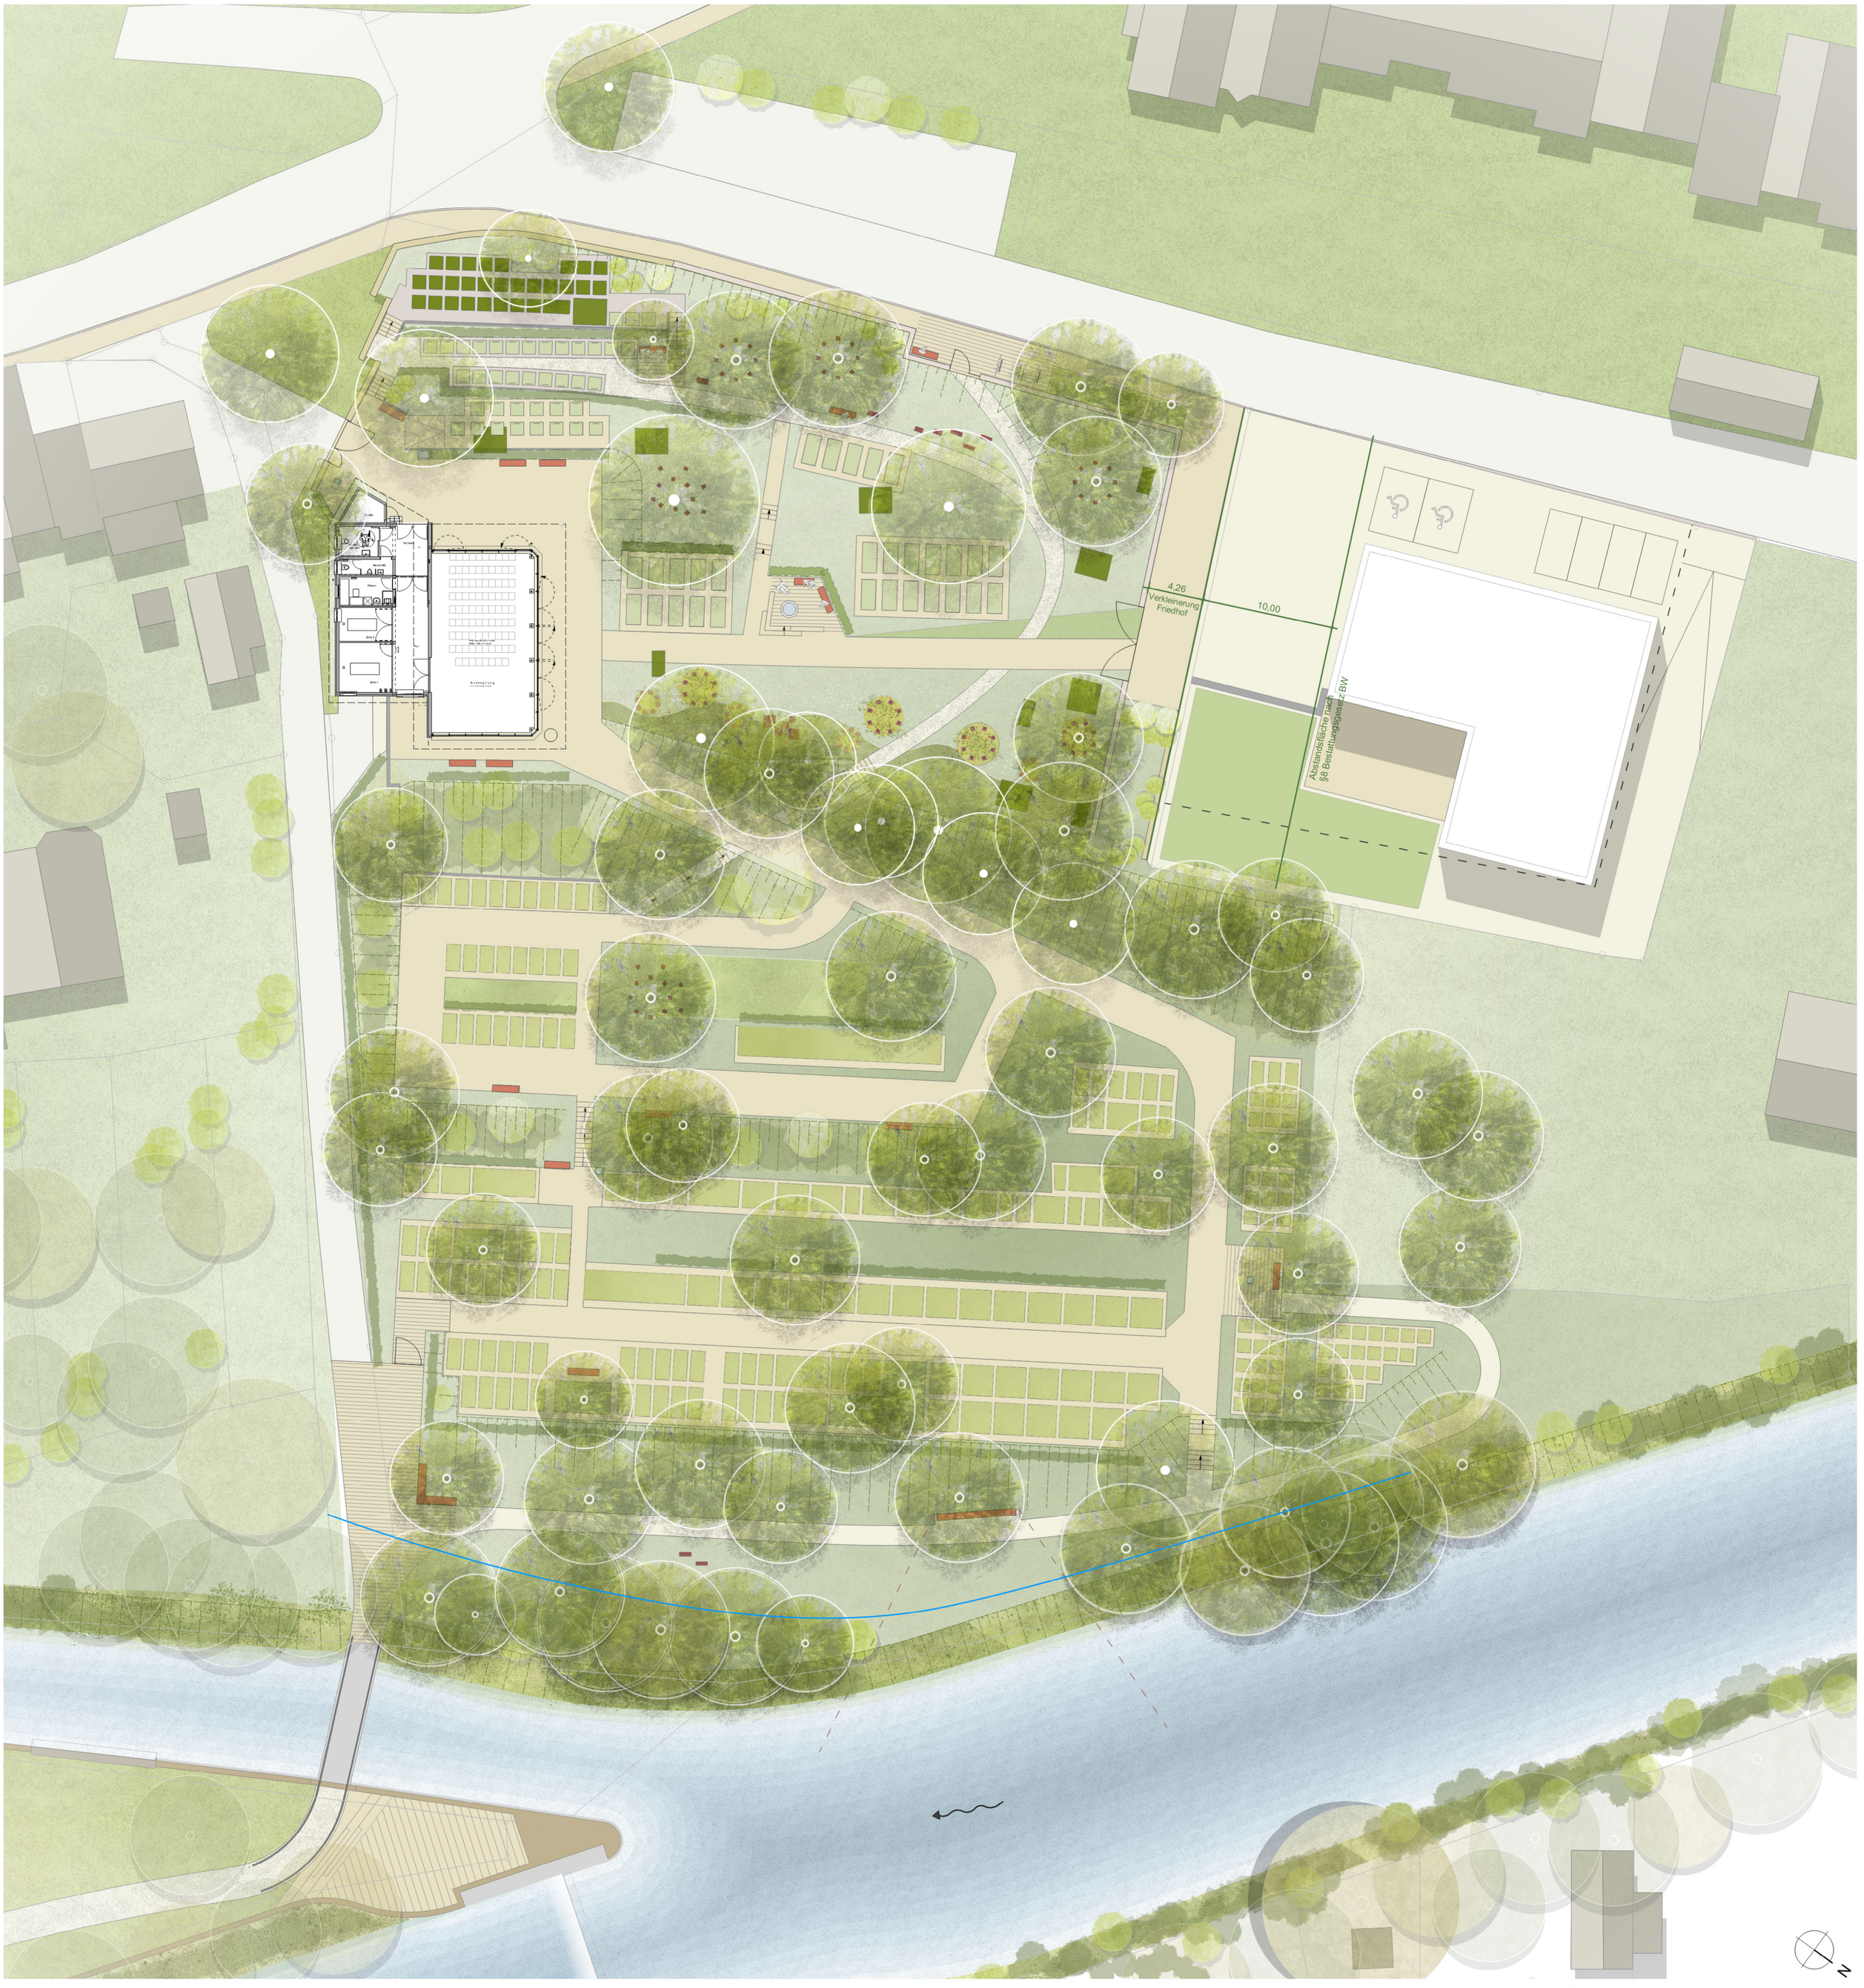

Gemeinde Rohrdorf Friedhofsentwicklungskonzept Lageplan M 1:200 09.04.2024

[freiraumconcept] sinz-beerstecher + böpple Landschaftsarchitekten PartGmbB